
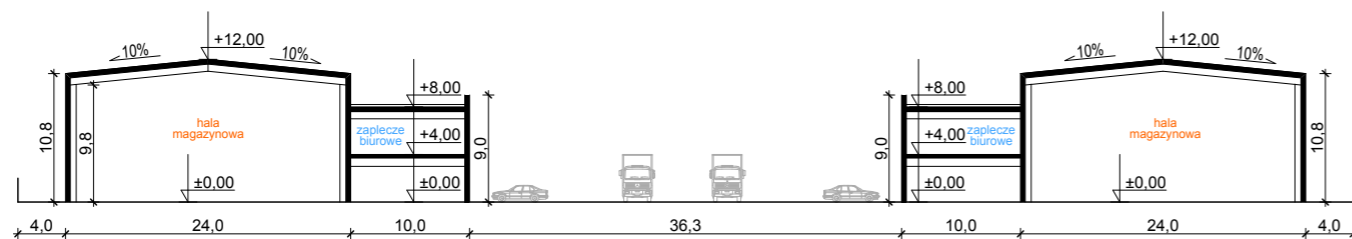
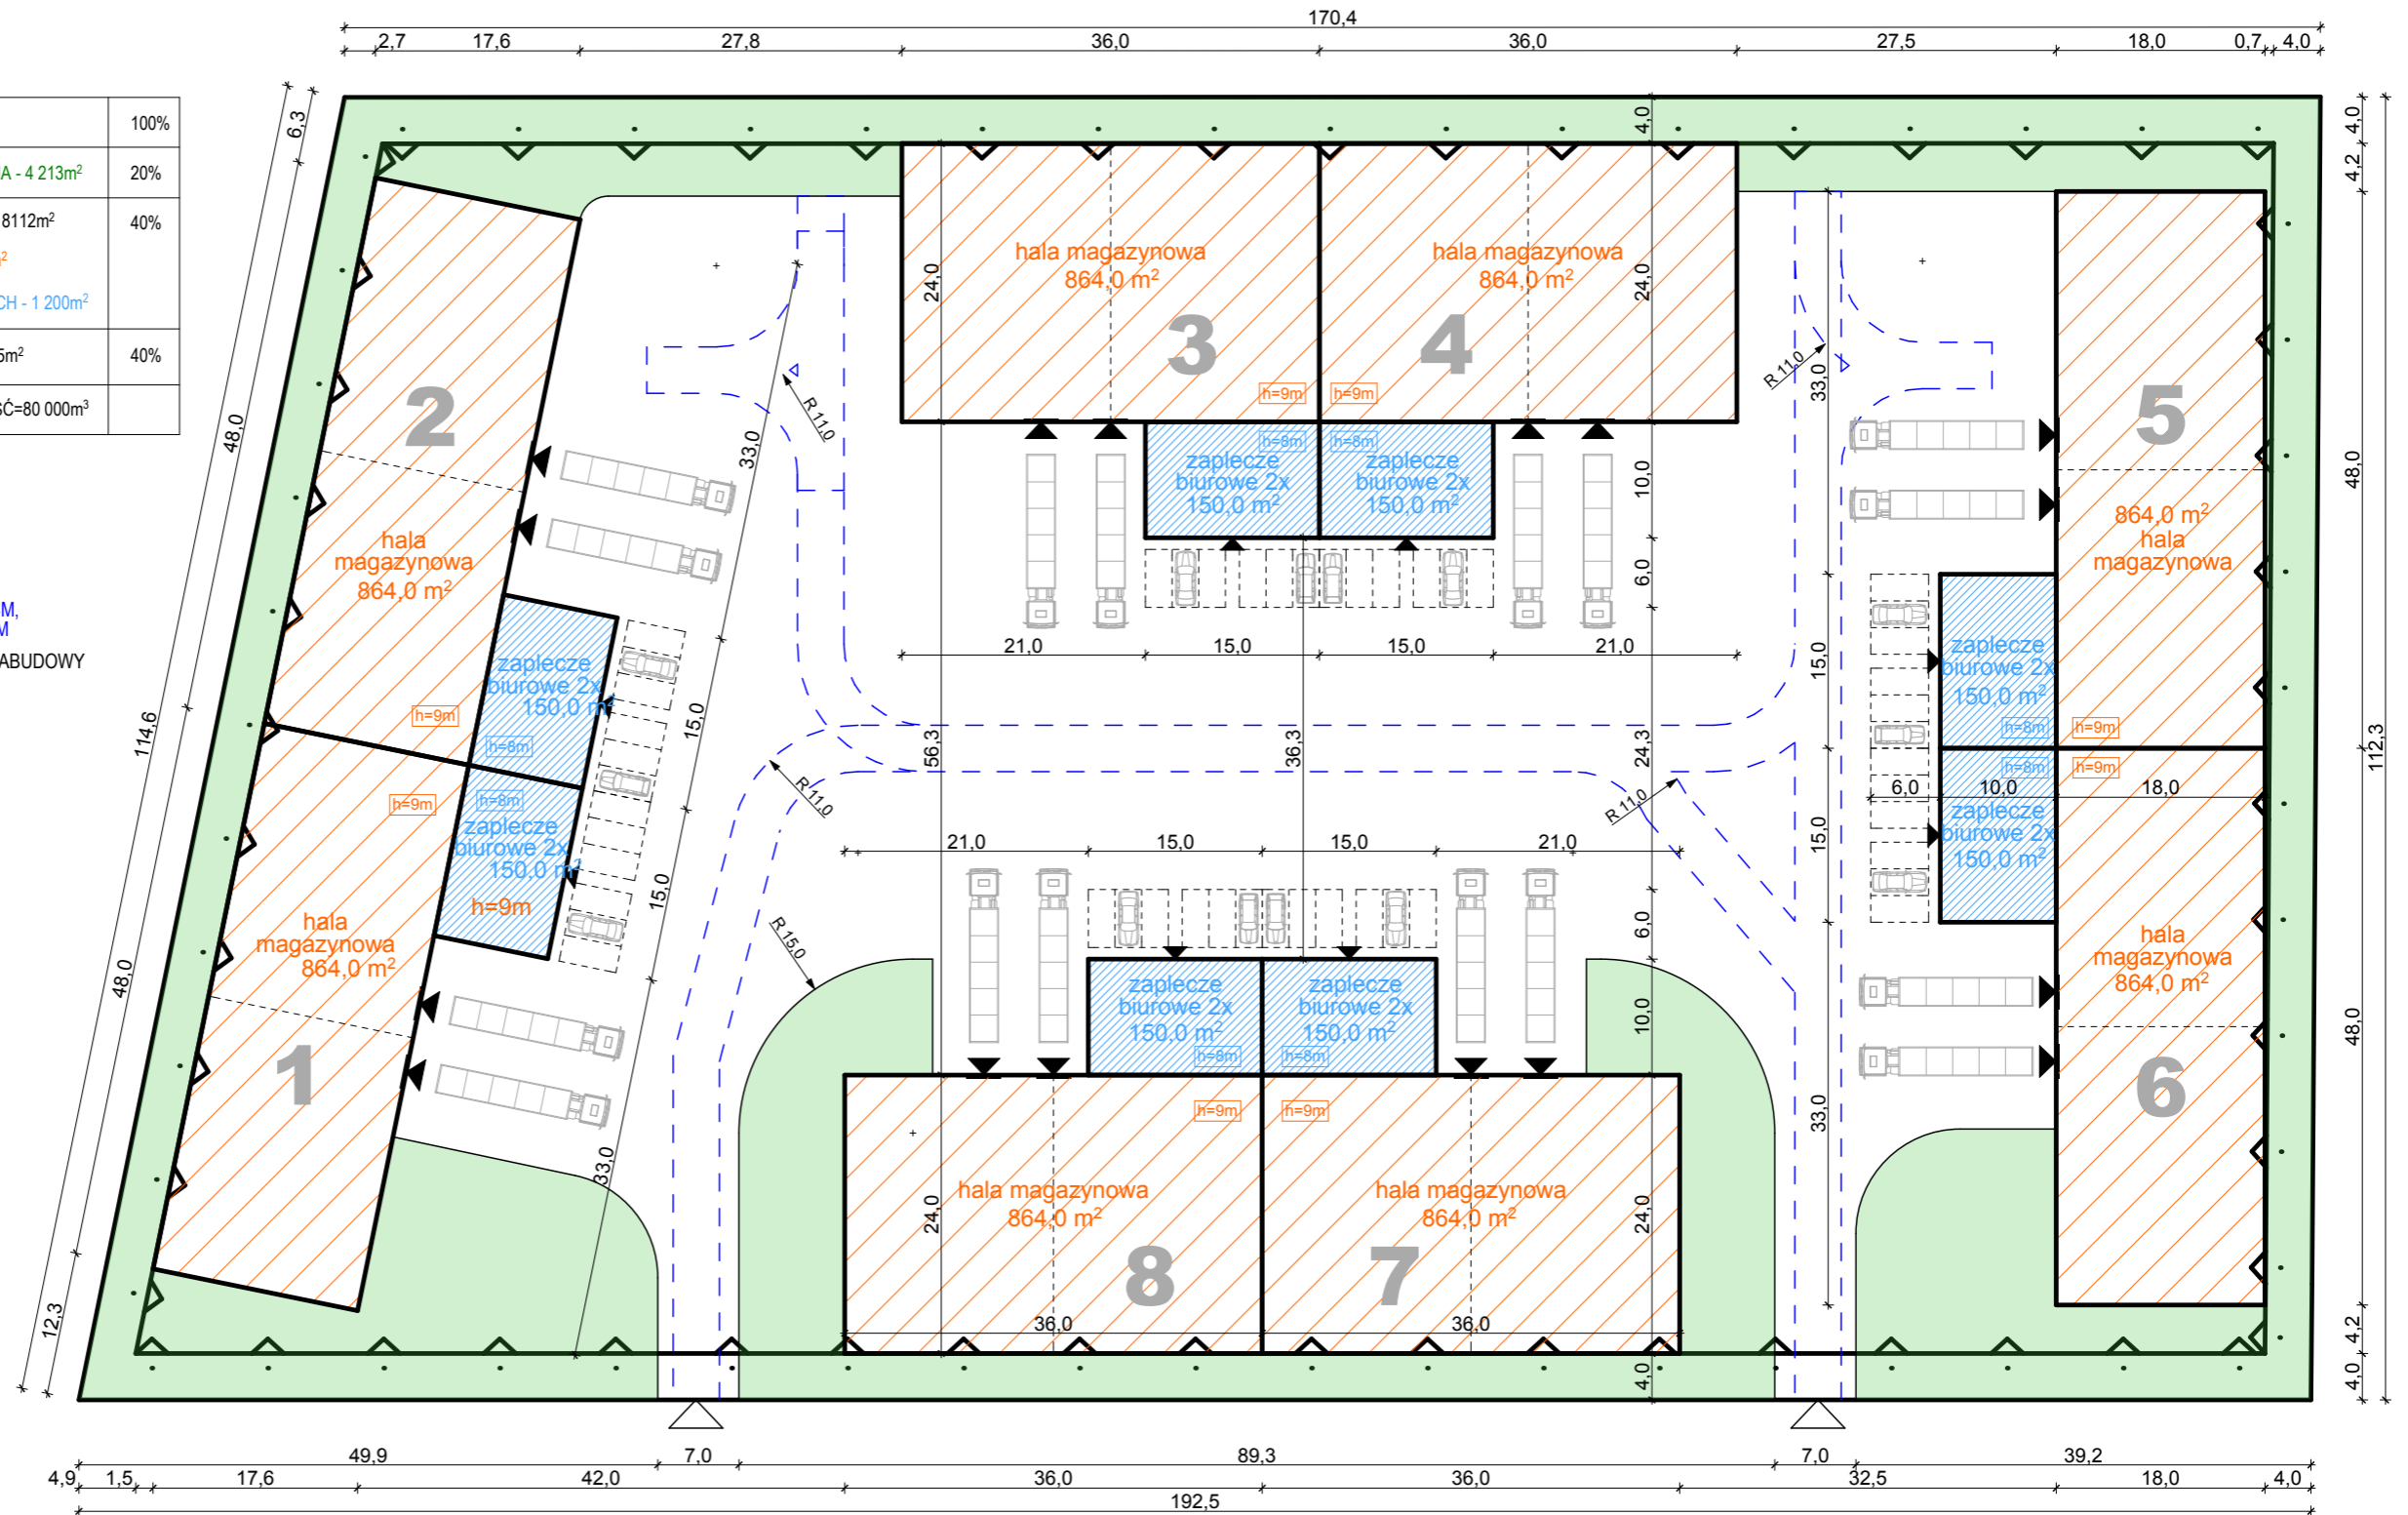


	POWIERZCHNIA DZIAŁKI - 20 376,5 m ²	100%
	POWIERZCHNIA BIOLOGICZNIE CZYNNNA - 4 213m ²	20%
	ŁĄCZNA POWIERZCHNIA ZABUDOWY - 8112m ²	40%
	POWIERZCHNIA MAGAZYNÓW - 6 912m ²	
	POWIERZCHNIA OBIEKTÓW BIUROWYCH - 1 200m ²	
	POWIERZCHNIA UTWARDZONA - 8051,5m ²	40%
	KUBATURA 1MODUŁU=10 000m ³ CAŁOŚĆ=80 000m ³	

- BRAMY DO HAL 3x4m
- WEJŚCIA DO BUDYNKÓW
- WJAZD NA DZIAŁKĘ
- DROGA POŻAROWA SZER=4M, MIN. ODL. OD BUDYNKÓW=5M
- NIEPRZEKRACZALNA LINIA ZABUDOWY

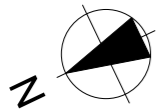

PRZEKRÓJ POPRZECZNY

<p>ul. Gamcarska 5, 70-377 Szczecin Tel. 91/ 880 38 93 e-mail: biuro@archico.eu www.archico.eu</p>		Investor:	THERMBAU POLSKA Sp. z o.o. Sp.k. ul. Walki Młodych 78a, 64-920 Piła	
		Nazwa inwestycji:	Budowa obiektów magazynowo-biurowych wraz z zagospodarowaniem terenu oraz niezbędną infrastrukturą techniczną przy ul. Wawelskiej w Piłe	
Projektant:	mgr inż. arch. Ewelina Bożacka-Olsza upr. bud. do proj. arch. Nr 69/Sz/01		Adres:	ul. Wawelska, Piła dz. nr 49/53, obręb 0028
Sprawdzający:	mgr inż. arch. Daniel Kowalewski upr. bud. do proj. arch. Nr 17/ZPOIA/OKK/2013		Stadium:	konceptcja
Opracował:	mgr inż. arch. Mateusz Mateńko			
Uwagi:	wszystkie wymiary sprawdzić na placu budowy	Licencja ArchiCAD: 10-6048251	Tytuł rysunku:	PLAN ZAGOSPODAROWANIA TERENU
Projekt ten chroniony jest prawem zgodnie z Ustawą o Prawie Autorskim. Wszelkie kopiowanie, powielanie, odstępowanie i dokonywanie zmian bez zgody autora jest niedozwolone i podlega karze.		Branża:	Data:	Skala rys.:
		architektura	luty 2016	1:500
				Nr Rys.: A1